


אולם אלמא Elma Hall

שטח | 429 מ"ר Area | 429 sq mt  
מקומות ישיבה | 378 Seats | 378

קנ"מ | 1:100 Scale | 1:100

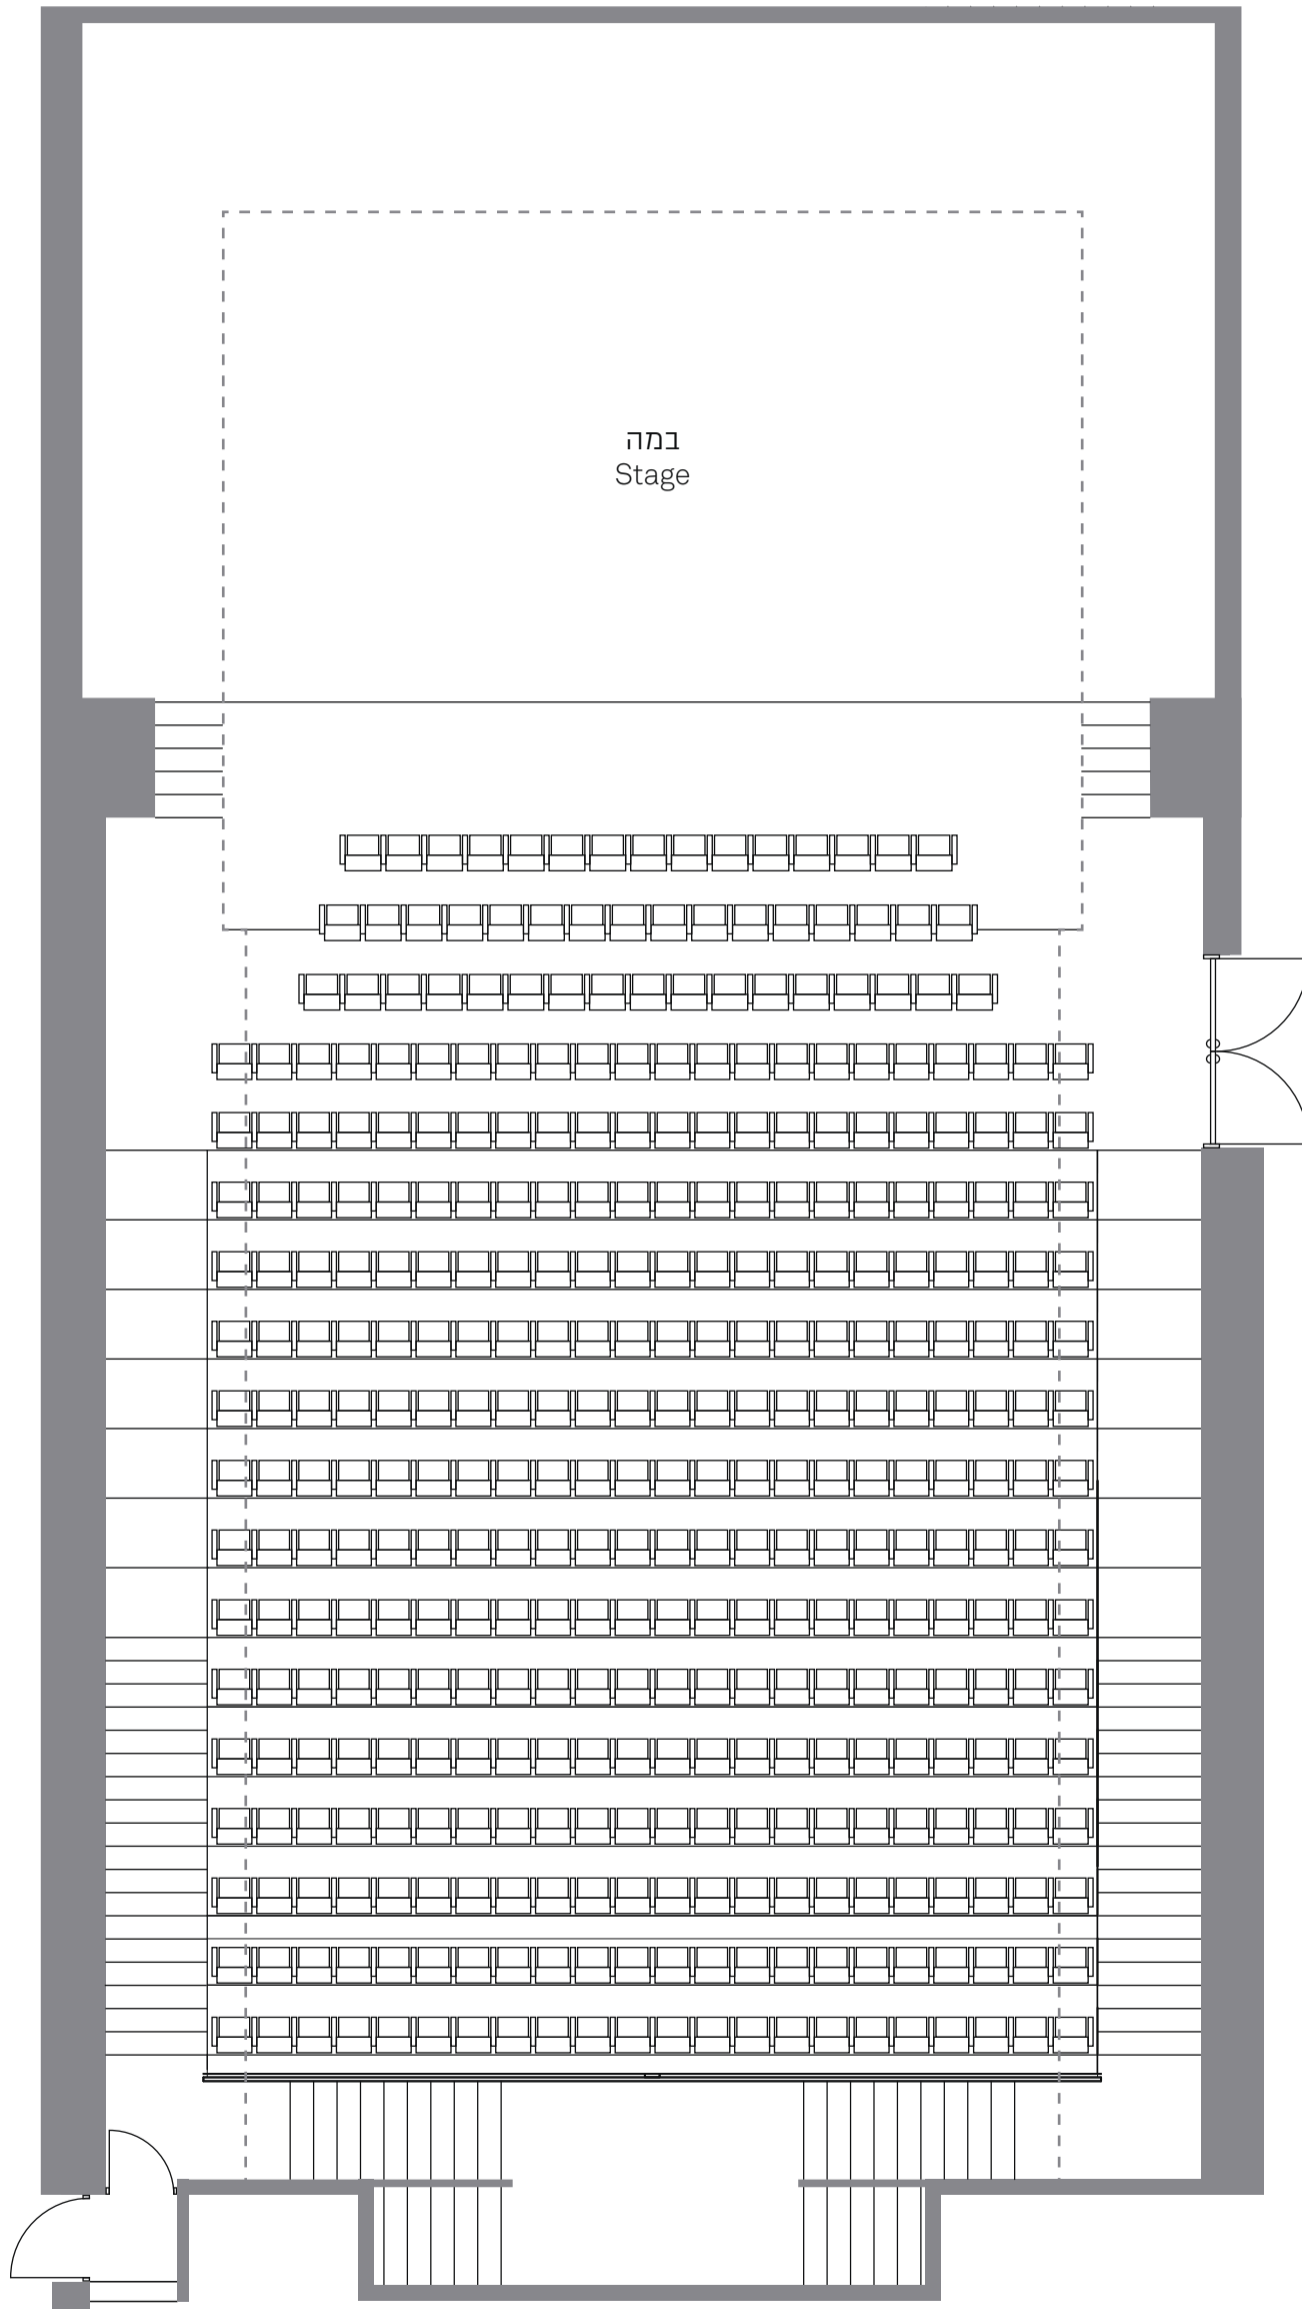

# אולם אלמא - גלריה Elma Hall - Gallery

שטח | 232 מ"ר Area | 232 sq mt  
מקומות ישיבה | 63 Seats | 63

קנ"מ | 1:100 Scale | 1:100

